


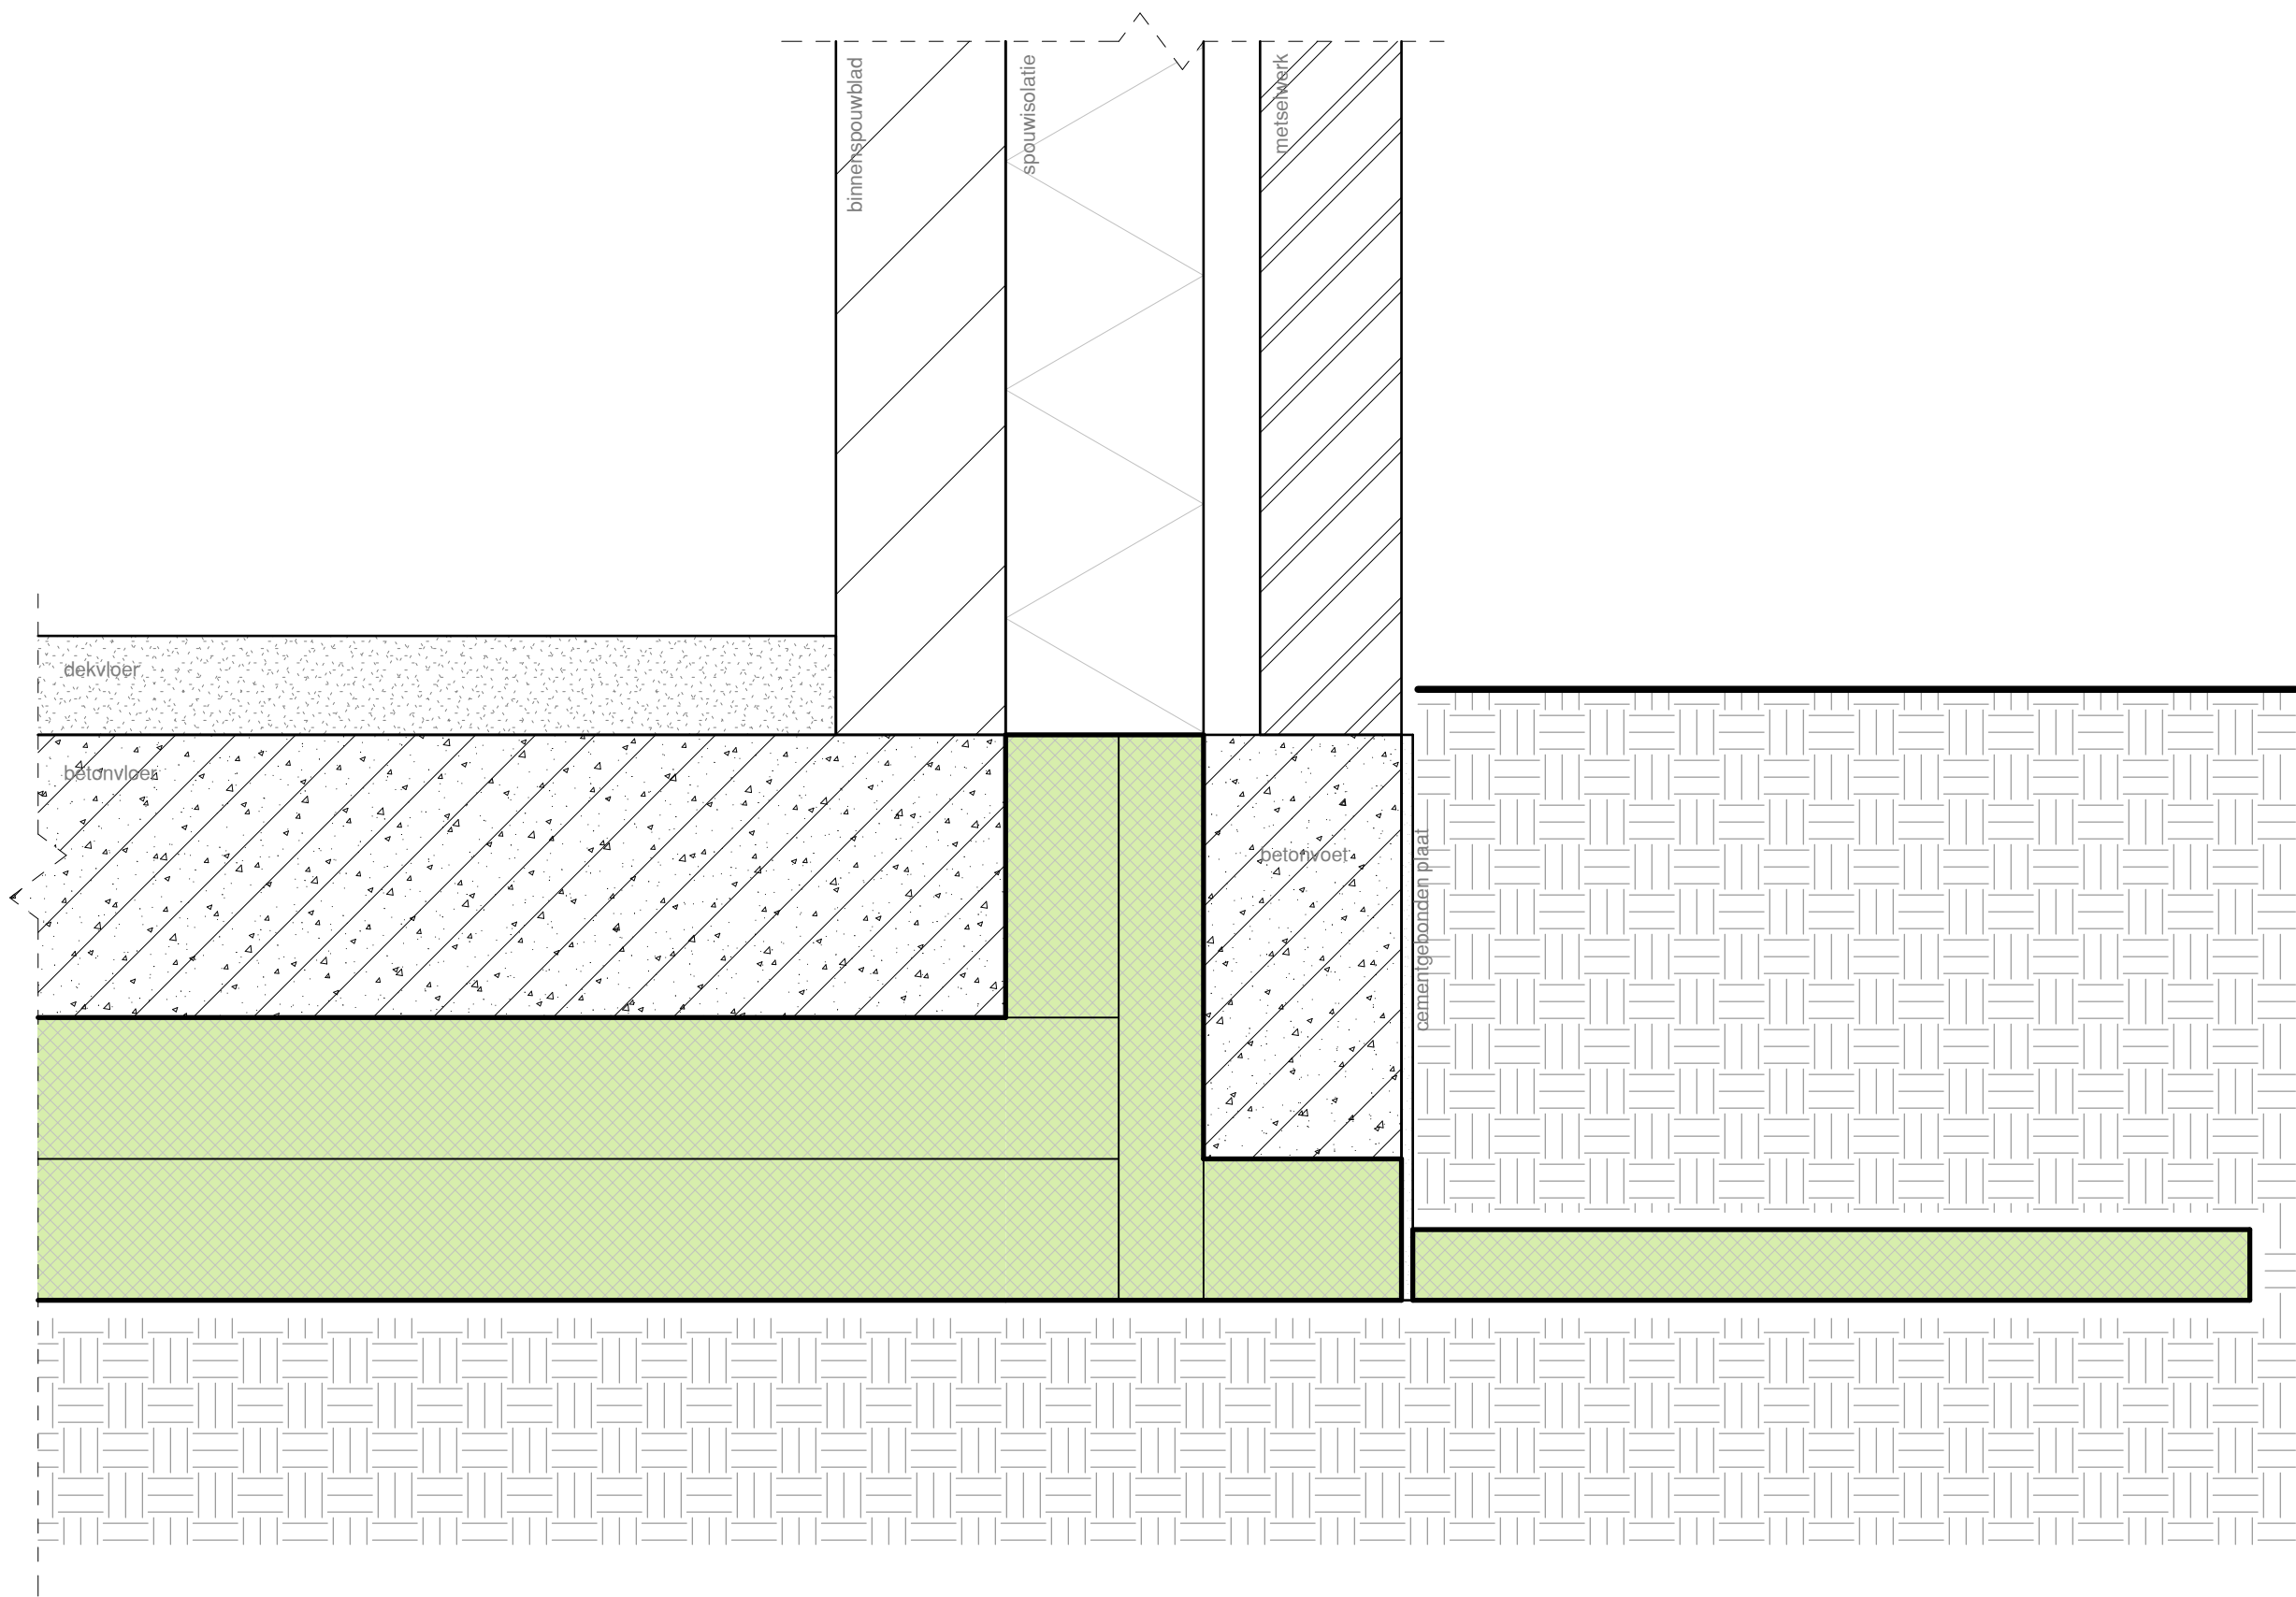

Spouwmuur