


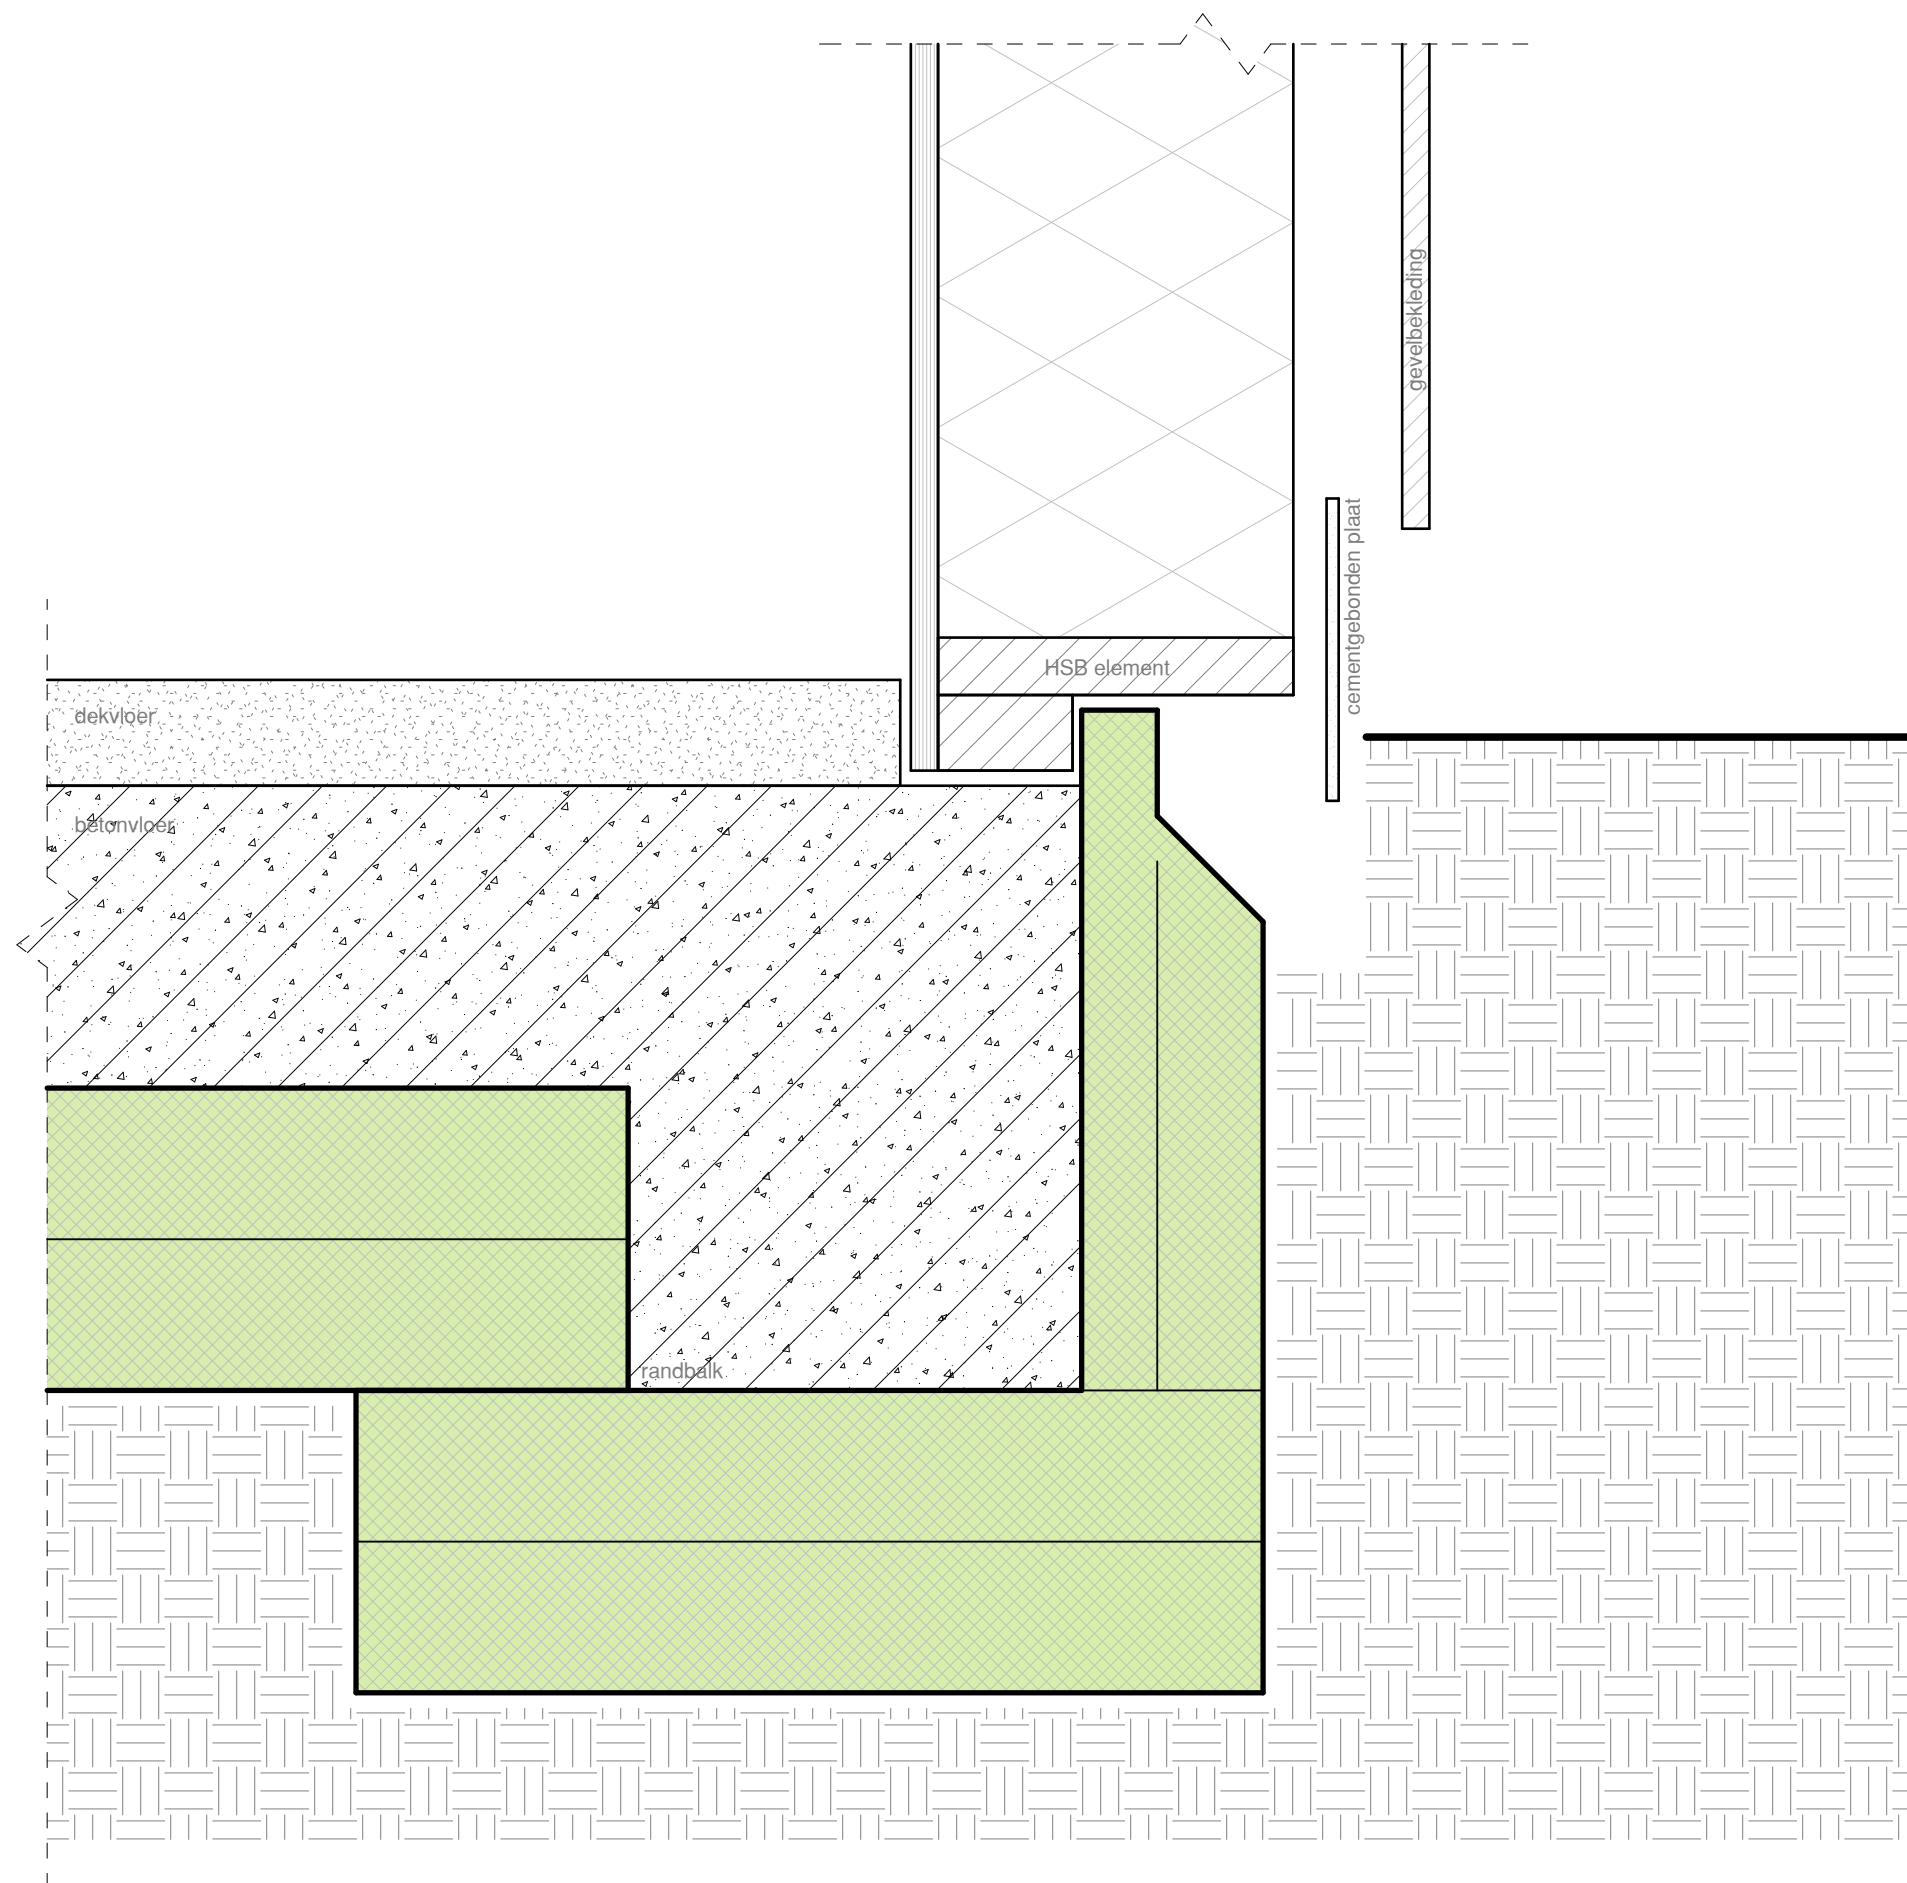

HSB met vorstrand