


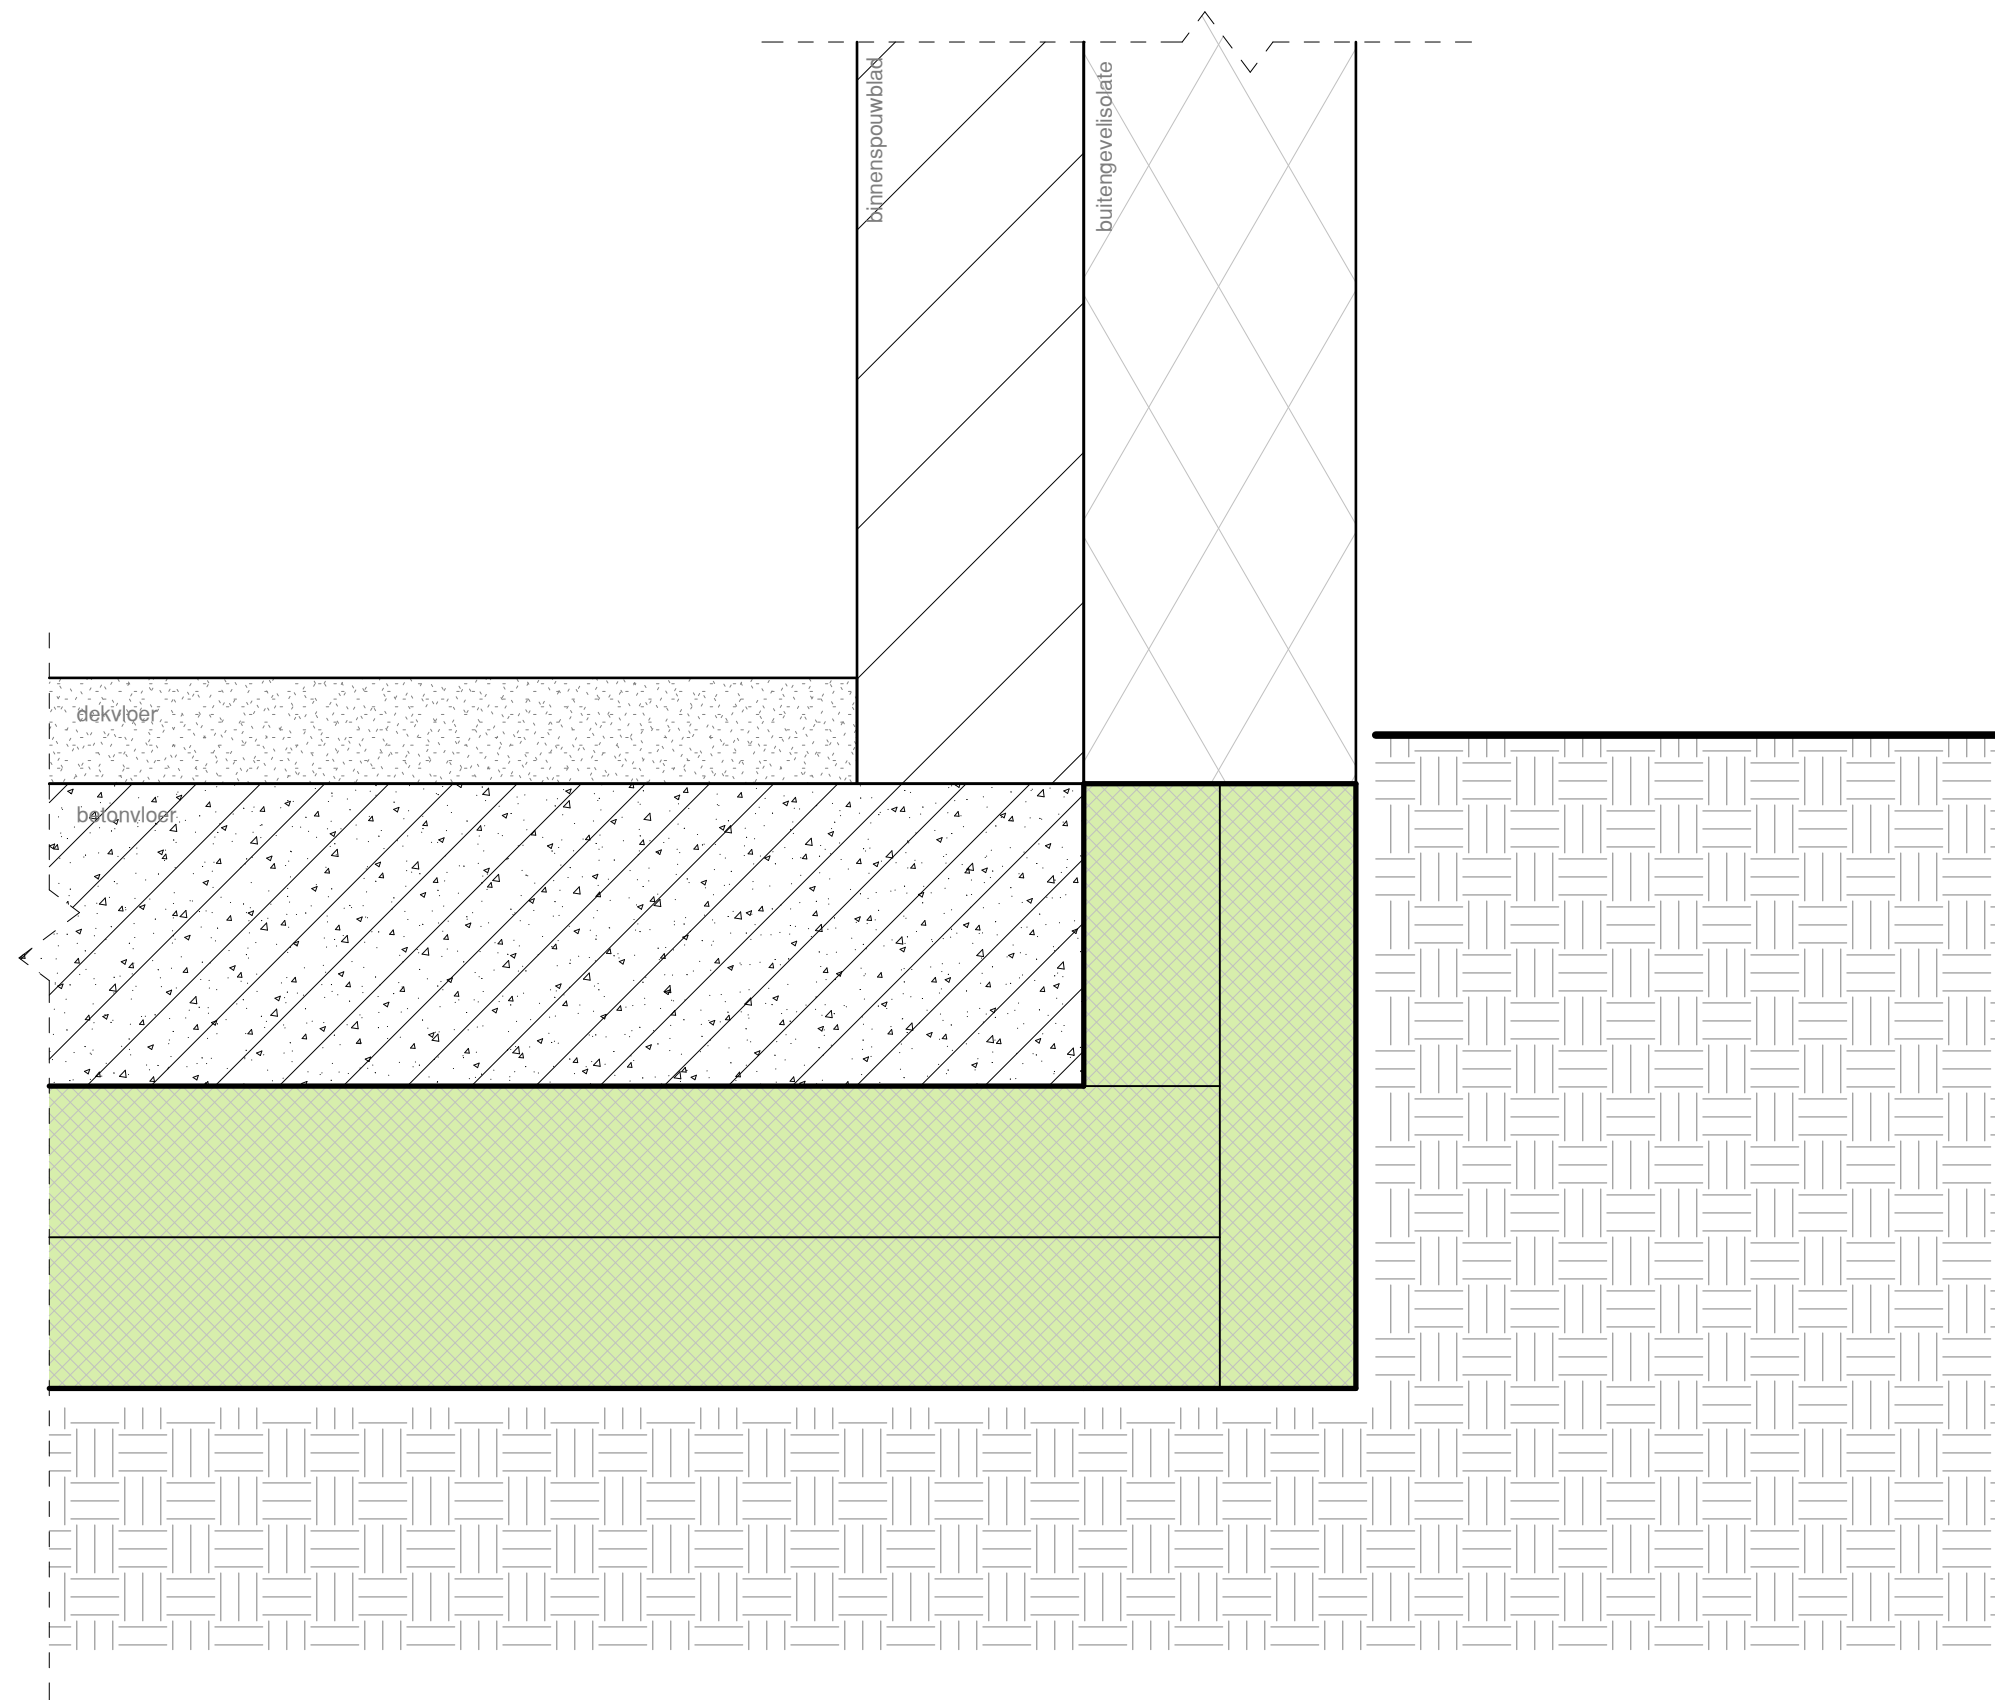

Buitengevelisolatie zonder vorstrand